


ALLGEMEINFLÄCHE
Sozialraum mit Einbauküche

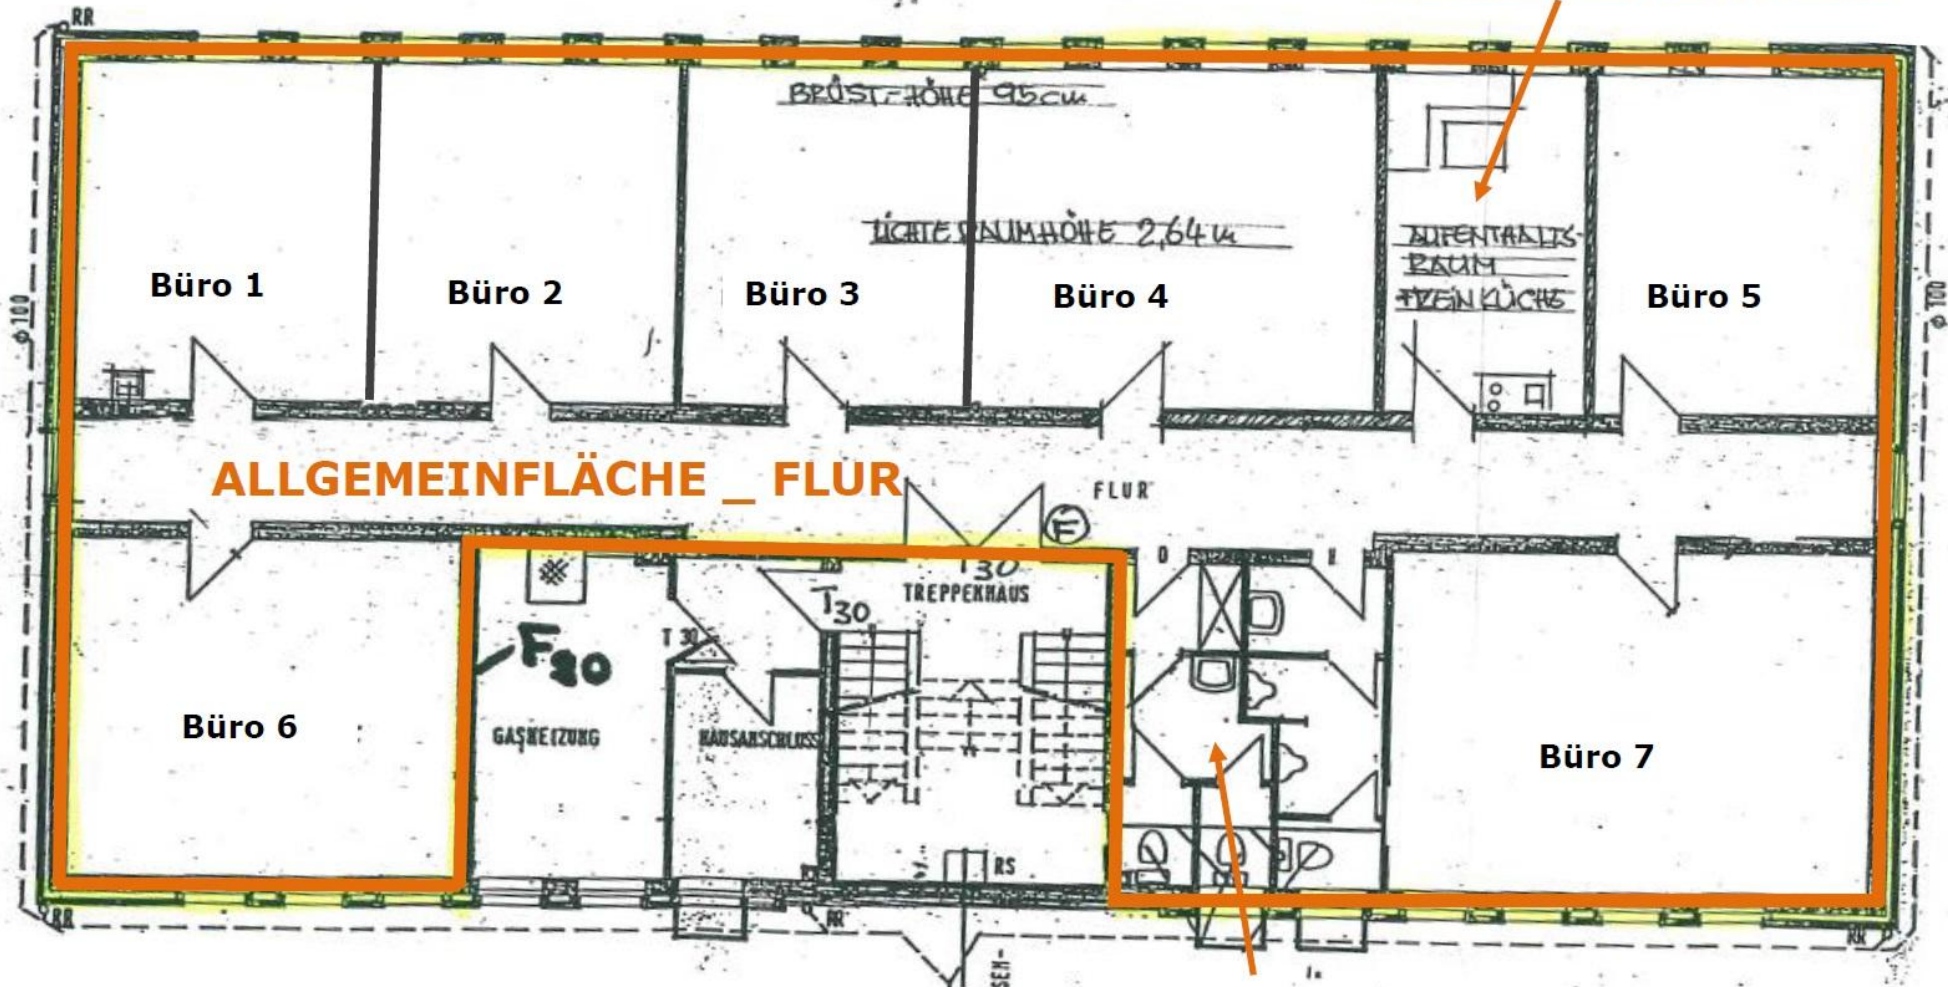

ALLGEMEINFLÄCHE
WC-Anlagen