
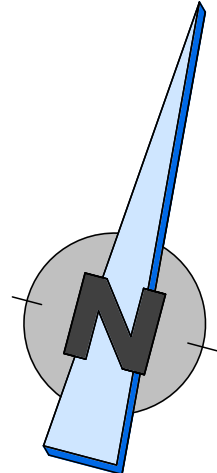


Erschließung des Gewerbegebiets ECOPORT Süd in Holzwickede Geländehöhenplan

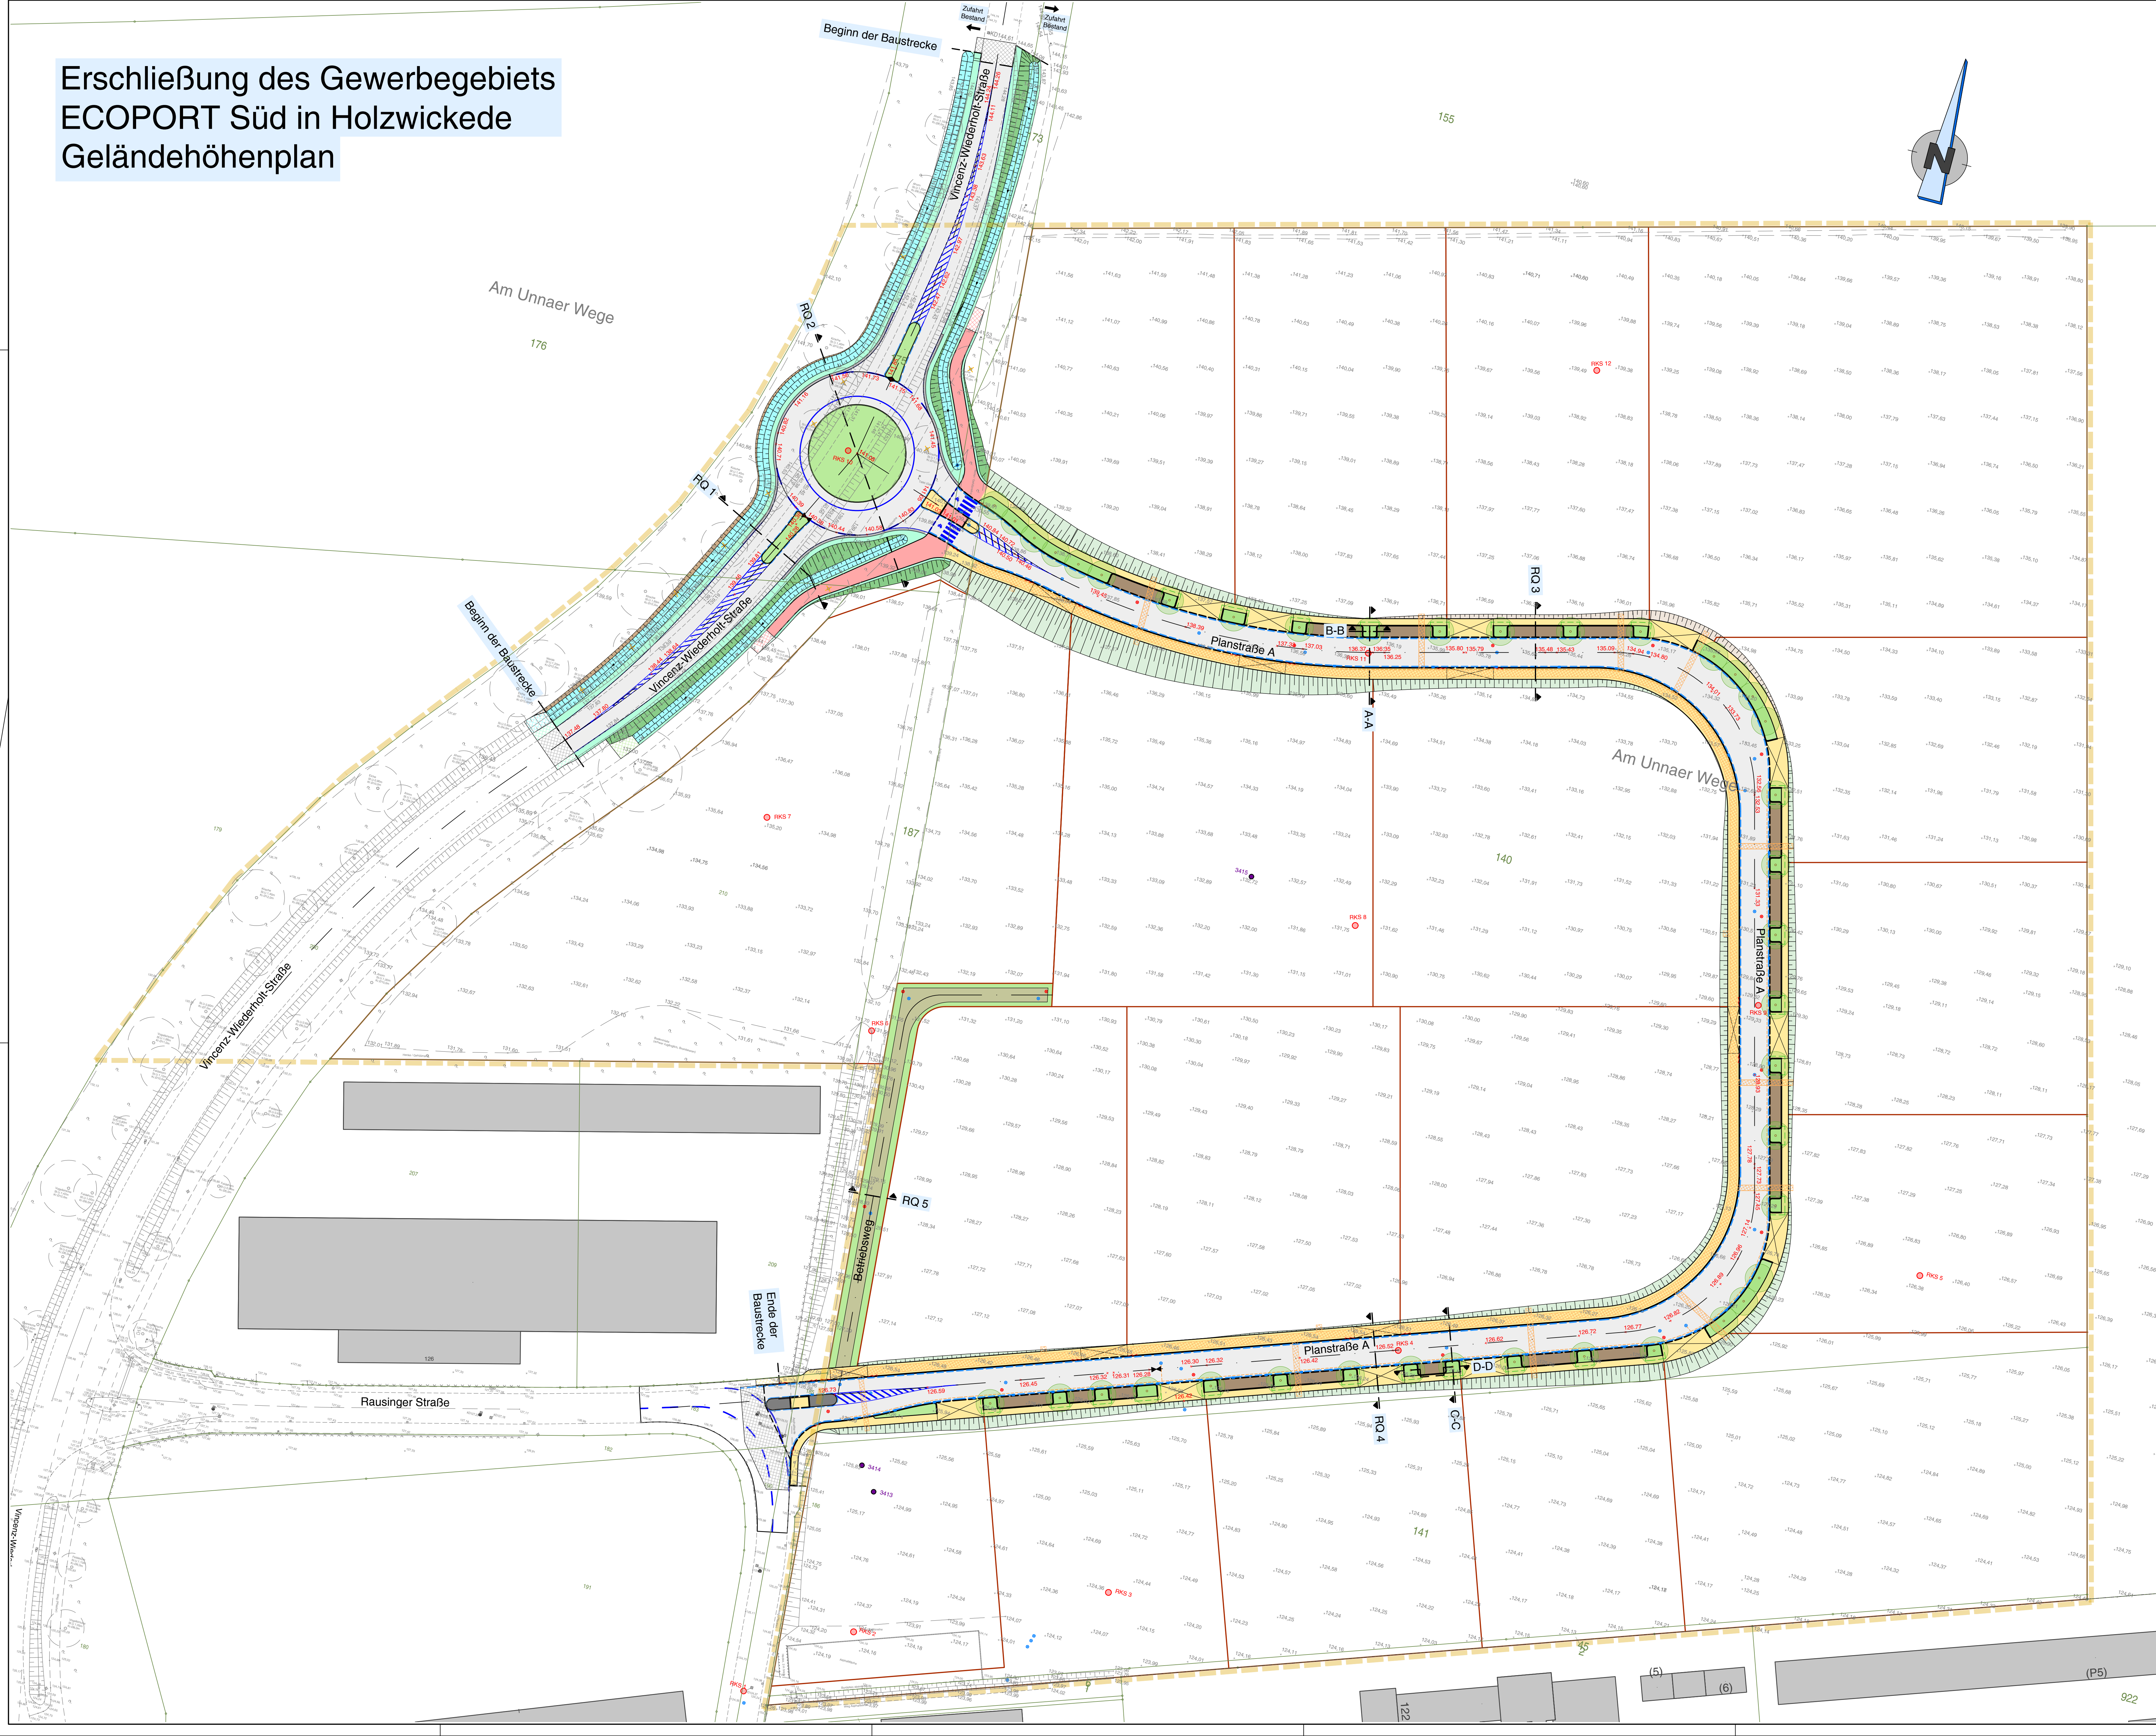

Legende:

	Fahrbahn, Asphalt		Fahrbahnachse
	Parker, Pflaster		Hochbord 12/15/20 cm
	Gehweg, Pflaster		Rundbord 15/22 cm, R=2 cm
	Gehweg / Überfahrt		Tiefbord 8/20 cm
	Gehweg- und Radweg, Pflaster		Flachbord FIS 20/25 cm
	Grünbeet / Baumbeet		Flachbord FIS 30/25 cm
	Bankett, Schotterrasen		Materialtrennung
	Mulde geplant		Bankettsteine
	Flächen angleichen		2 zeil. Pflasterbahn 16/24/14 cm
	Betriebsweg, Schotterrasen		1 zeil. Pflasterbahn 16/24/14 cm
	Dammböschung geplant Neigung >1:1,5		Planumsdrainage, DN 100
	Einschnittböschung geplant Neigung >1:1,5		Markierung
	Dammböschung (temporär) Neigung 1:3		Parzellierungsvorschlag
	Einschnittböschung (temporär) Neigung 1:3		Schachtdöckel Bestand
	Versorgungsgraben geplant		Schachtdöckel geplant
	Baum geplant		Ablauf 300/500 mm geplant
	Wurzelbereich mit Rigole		Verdachtsmoment für mögliche Kampfmittelbelastung im Untergrund
	Bohrpunkte aus geotechnischem Bericht		Hochpunkt
	entfällt		Tiefpunkt
	Höhen Bestand		
	Absenker, L = 1,00 m		

Dargestellt ist der Bebauungsplan Nr. 60
"Rausinger Feld" Gemeinde Holzwickede

Vermessungstechnischer Grundplan mit Kataster
und Topographie wurde vom ÖbVI Karl- Heinz
Gadziak und Monika Gadziak,
Friedrich-Ebert-Straße 12, 59425 Unna erstellt.
Der Höhenbezug wird von diesem Büro
angegeben. Stand: 10.03.2023

Nachrichtlich angenäherte Darstellung des
Geotechnischen Berichts:
Dipl.-Geologe Stefan Brauckmann Berater der
Umwelt- und Ingenieurgeologie,
Ardeyler Straße 12, 58730 Fröndenberg,
Stand: 25.01.2023

Auftraggeber:
WFGKREIS UNNA
Friedrich-Ebert-Straße 19 T 02303 / 27-1690 E post@wfg-kreis-unna.de
59425 Unna F 02303 / 27-1490 I www.wfg-kreis-unna.de

Auftragnehmer:
di duksa ingenieure
Heinricher Straße 27 T 02303/303 101-0 E info@duksa.de
59423 Unna F 02303/303 101-90 I www.duksa.de

Projekt:
**Erschließung des Gewerbegebiets
ECOPORT Süd in Holzwickede**

Planbezeichnung:
Geländehöhenplan

Entwurfsplanung

Maßstab 1 : 500

Datum 19.09.2024

Bearbeiter C. Bujak / W. Alsayek

Plan-Nr. 240919_LP_Geländehöhen.pdf

Genehmigt:

Entwurfsverfasser Unna,

IA Claudia Bujak M. Sc.
Duksa Ingenieure

Genehmigt: